


Auszug aus dem Lüftungsschema der WS Paradies (Zürich)

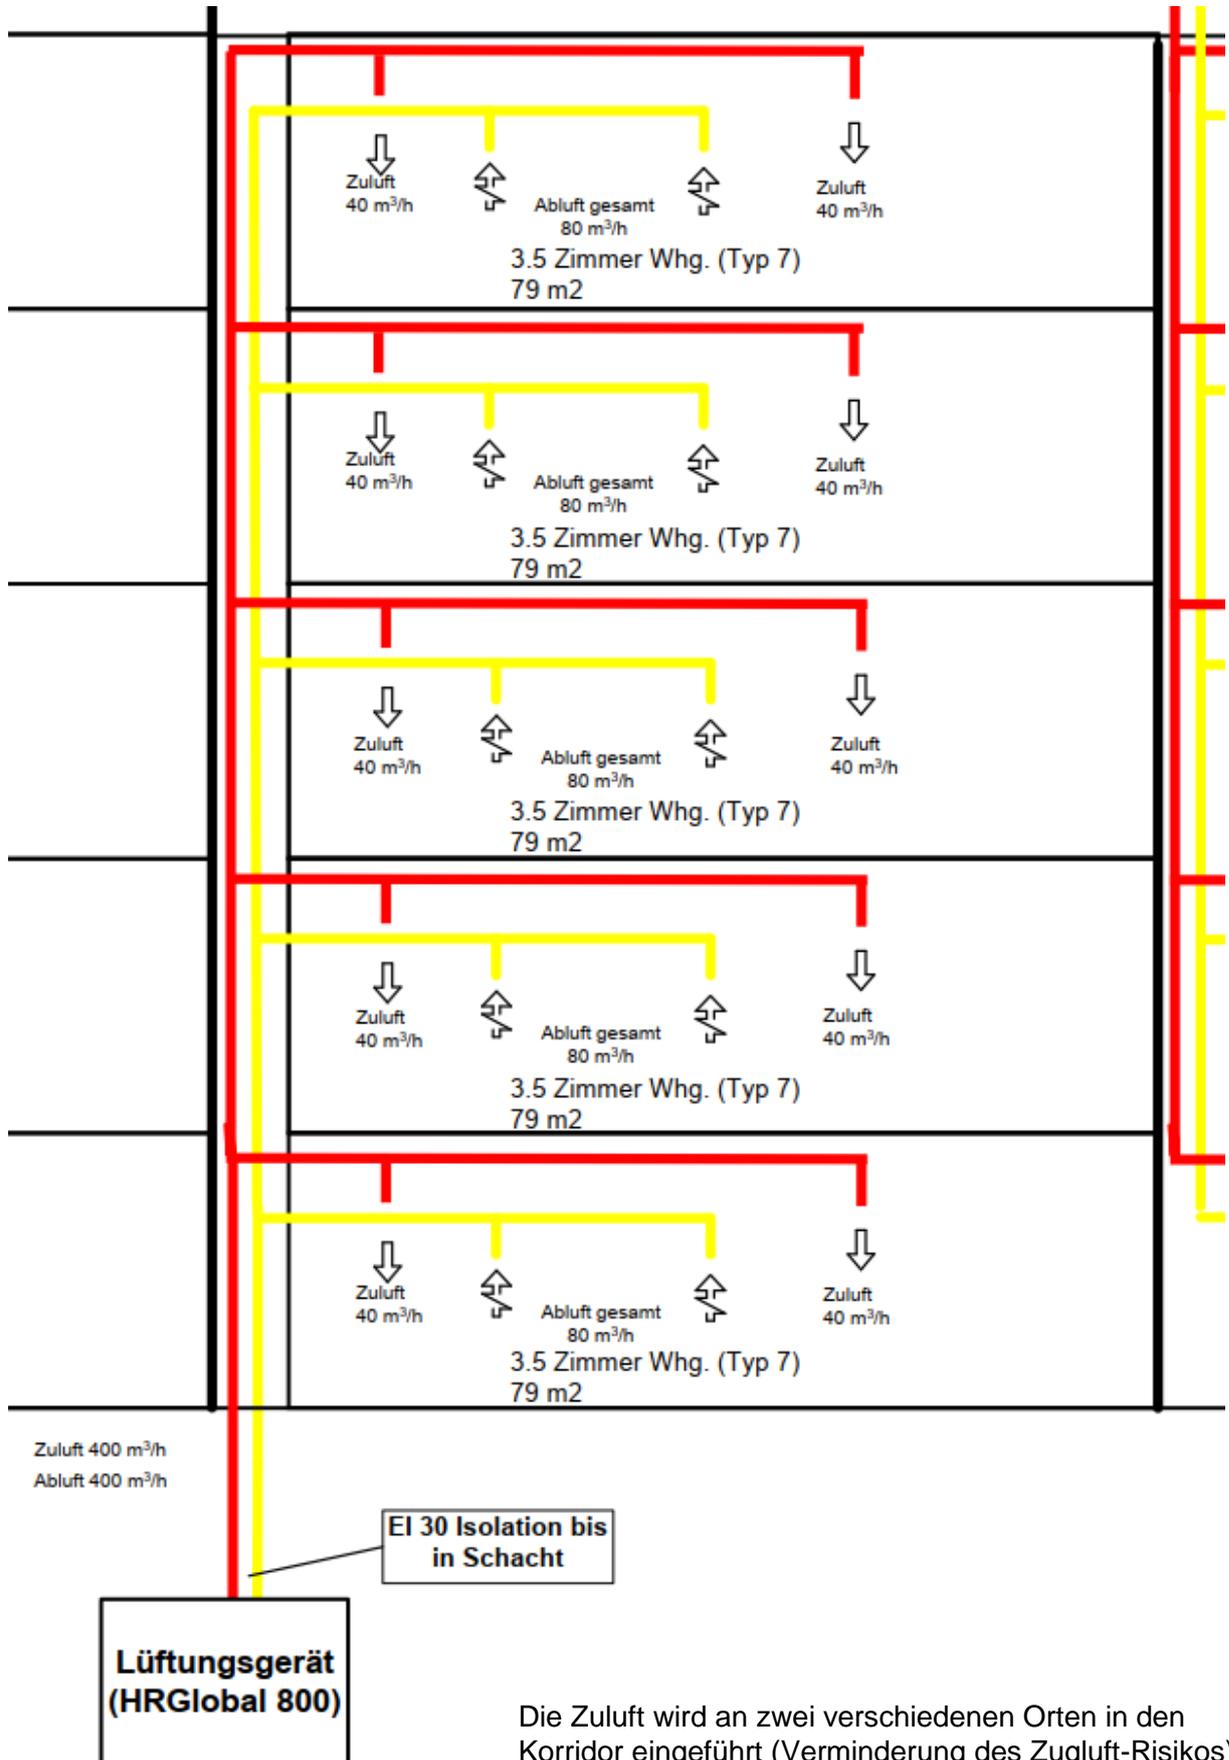

Die Zuluft wird an zwei verschiedenen Orten in den Korridor eingeführt (Verminderung des Zugluft-Risikos), die Abluft in der Küche und im Bad abgeführt.